


PIANTA ARMATURA SOLETTE A -2700 E -1350
1:50

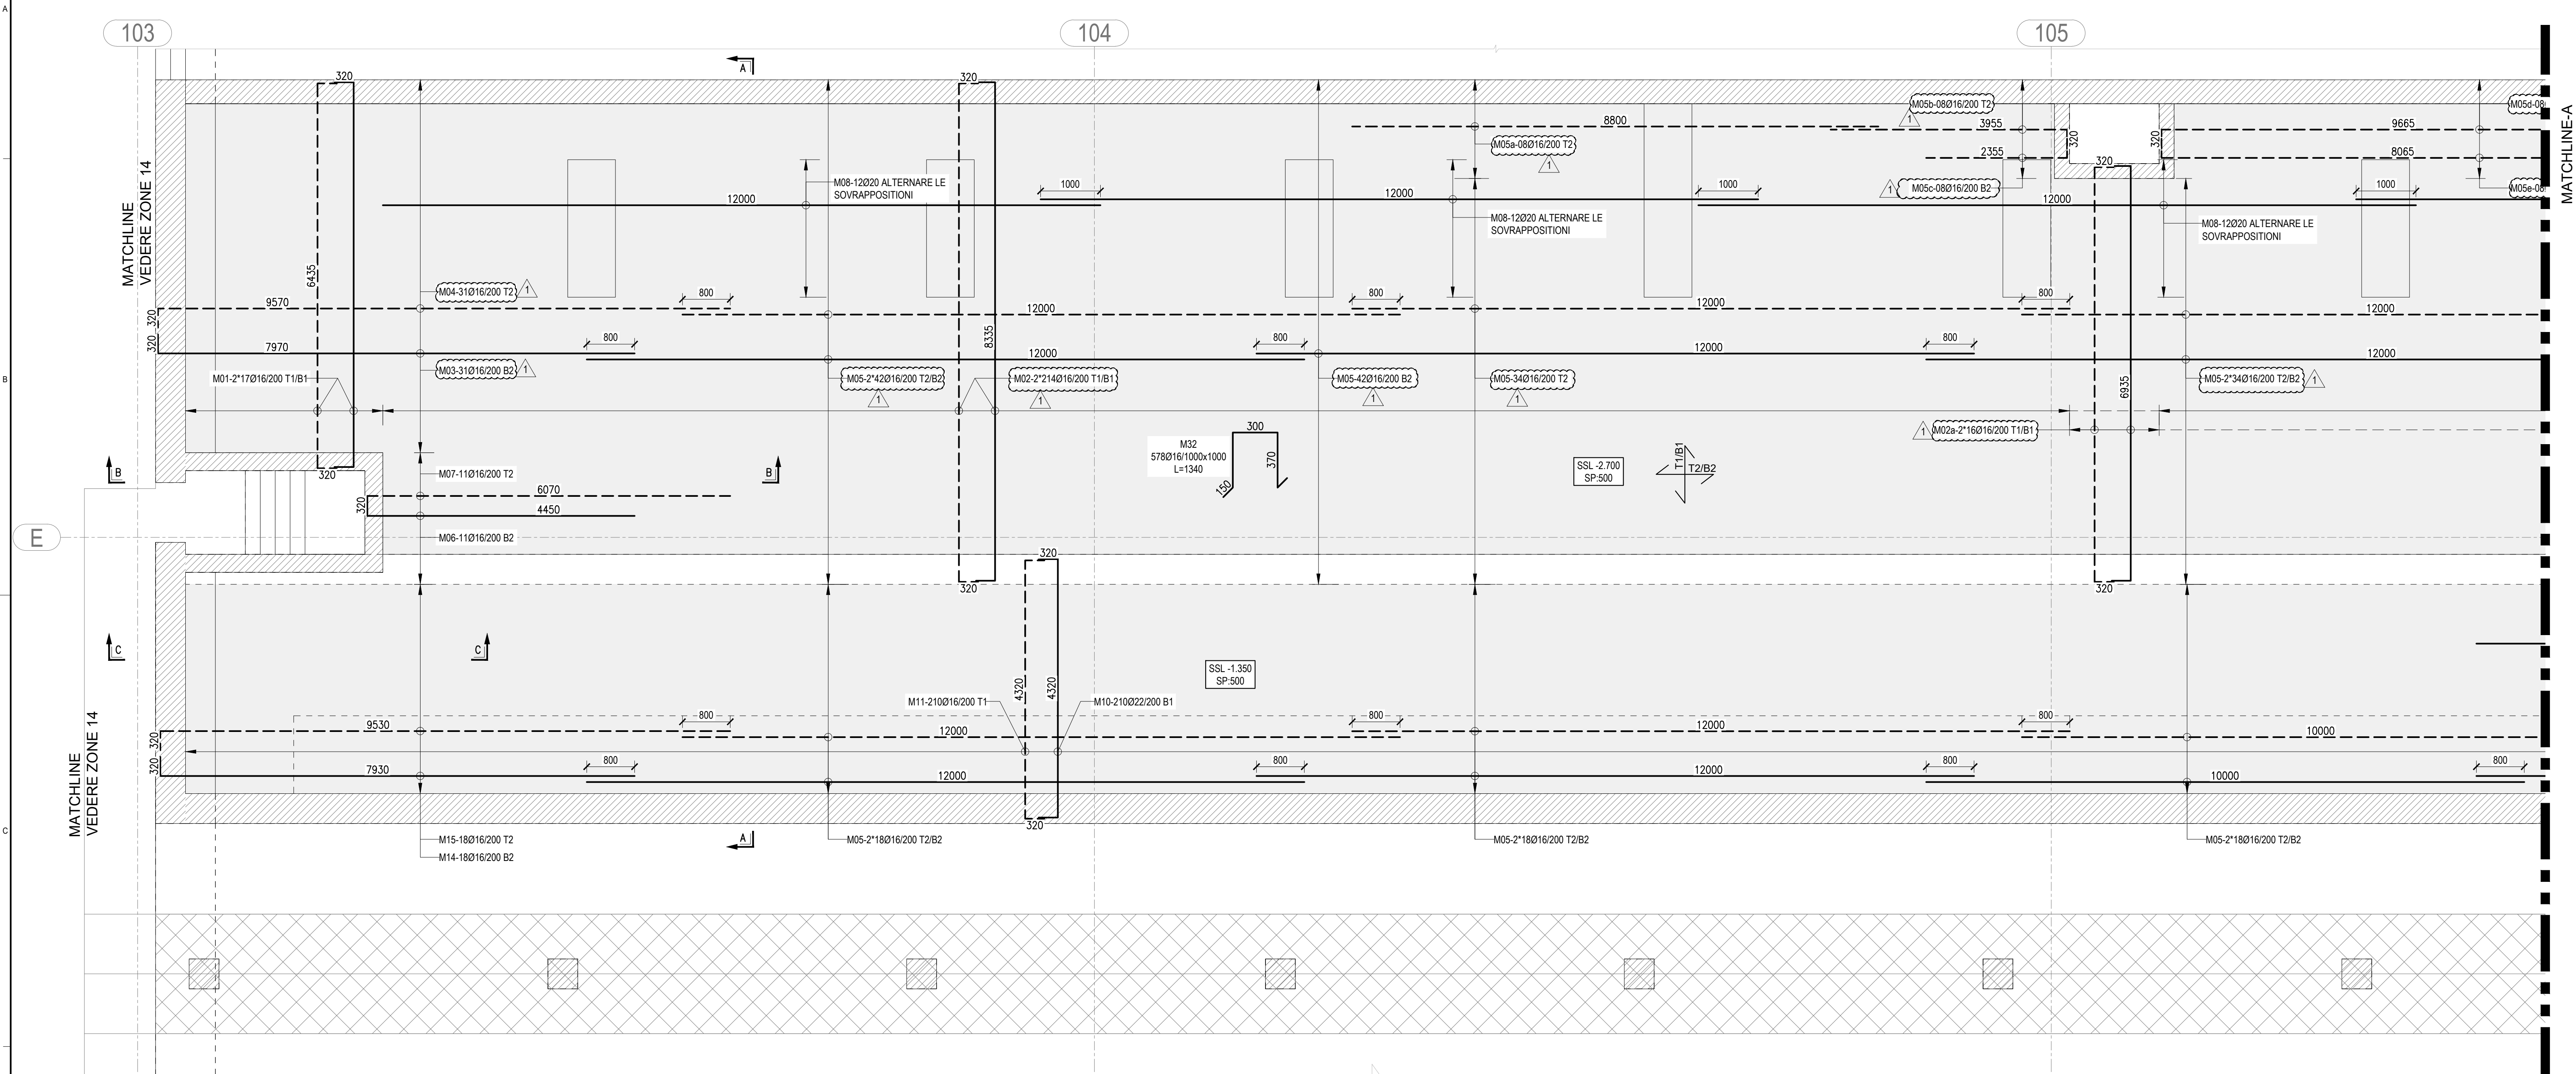

DISEGNI DI RIFERIMENTO

- SBM G01 D 15501 - ZONA 15 ARMATURA PLATEA
- SBM G01 D 15502 - BARRE DI RIPRESA PARETI
- SBM G01 D 15503 - BARRE DI RIPRESA PARETI & SEZIONI
- SBM G01 D 15504 - BARRE DI RIPRESA PARETI & SEZIONI
- SBM G01 D 15505 - ZONA 15 ARMATURA PLATEA & SEZIONI
- SBM G01 D 15506 - BARRE DI RIPRESA PARETI & SEZIONI
- SBM G01 D 15901 - ARMATURA PLATEA TABELLA FERRI
- SBM G01 D 15902 - ARMATURA PLATEA TABELLA FERRI

NOTE E PRESCRIZIONI GENERALI

- LE QUOTE SE NON DIVERSAMENTE INDICATO SONO ESPRESSE IN mm
- LE ELEVAZIONI SE NON DIVERSAMENTE INDICATO SONO ESPRESSE IN mm

T1: PRIMA E

T1: PRIMA BARRA STRATO SUPERIORE

T2:SECONDA BARRA STRATO SUPERIOR

B2:SECONDA BARRA STRATO INFERIORE

NF: VICINO ALLA FACCIA IN VISTA

FF: VICINO ALLA FACCIA NON IN VISTA
FF: SULLA FACCIA

EF: SU OGNI FACCIA
ARR: BARRE ALTERNATE E SEAL SATF

SF: FACCIA LATERALE

SP: SPESSORE FONDAZIONE
LL: BARRE DI CHIUSURA AD U

ADDI: BARRE AGGIUNTIVE

L: BARRE DI RIPRESA

ST: STAFFA
T ADDI: BARBA ACCIUNTIVA STRATO SU


B ADDL: BARRA AGGIUNTIVA STRATO INF

C/C: DA ASSE A ASSE

VAR: BARRA A LUNGHEZZA VARIABILE
Im: LUNGHEZZA MEDIA

III. LONGHEZZA MEDIA

RICHIAMO TIPICO DELLE POSIZIONI:

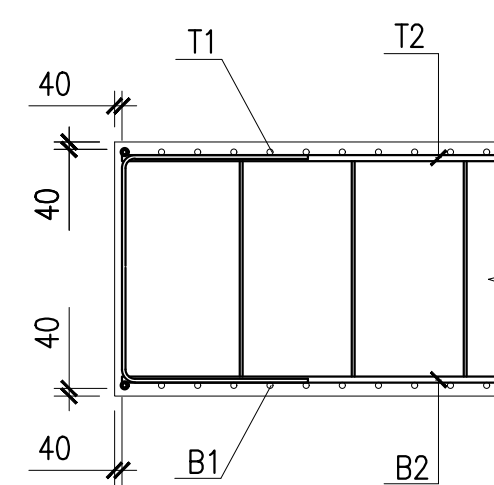

- RICHIAMO TIPICO DELLE POSIZIONI

M1 - 12 Ø25/250 B2

— NOTE

— SPAZIATURA BARRE
— DIAMETRO BARRE

— QUANTITA' DI BARRE

NUMERO POSIZIONE


MATERIALI

- CALCESTRUZZO PER SOTTOFONDI E RIEMPIIMENTI (SN EN 206-1)
 - Classe di resistenza: C12/15
 - Classe di consistenza: S4
 - Classe di contenuto in cloruri: Cl 0,10
 - Dimensione massima nominale inerti: 32 mm

- CALCESTRUZZO PER FONDAZIONI, MURI CONTROTERRA E SOLAI (SN EN 206-1)
 - Classe di resistenza: C28/35
 - Classe di esposizione ambientale: XC2
 - Classe di consistenza: S4
 - Classe di contenuto in cloruri: Cl 0,20
 - Dimensione massima nominale inerti: 25 mm
 - Copriferro netto: 40 mm


- ACCIAIO B 450C
 - Res. caratteristica a snervamento fyk: 450 N/mm²
 - Res. caratteristica a rottura ftk: 540 N/mm²

- SPECIFICHE DI COSTRUZIONE E RICHAMI DI NORMATIVA
 - Lunghezza minima di ancoraggio per ferri correnti = 50 ø
 - Lunghezza minima di ancoraggio per rete elettrosaldata = 2 maglie
 - E' vietato la saldatura delle barre di armatura
 - Obbligo di prelievo di campioni di cls e di armatura (ai sensi NT818)

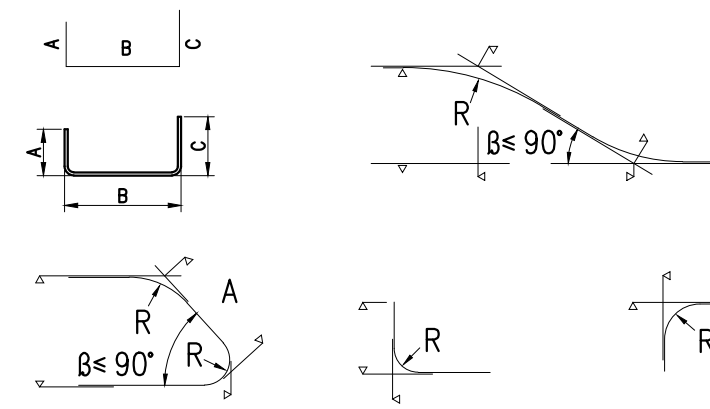

$\varnothing \leq$	$\varnothing 10$	$\varnothing 12$	$\varnothing 16$	$\varnothing 20$	$\varnothing 24$	$\varnothing 25$	$\varnothing 26$	$\varnothing 28$	$\varnothing 32$
R =	20	24	32	70	85	88	92	98	112


[illegible]

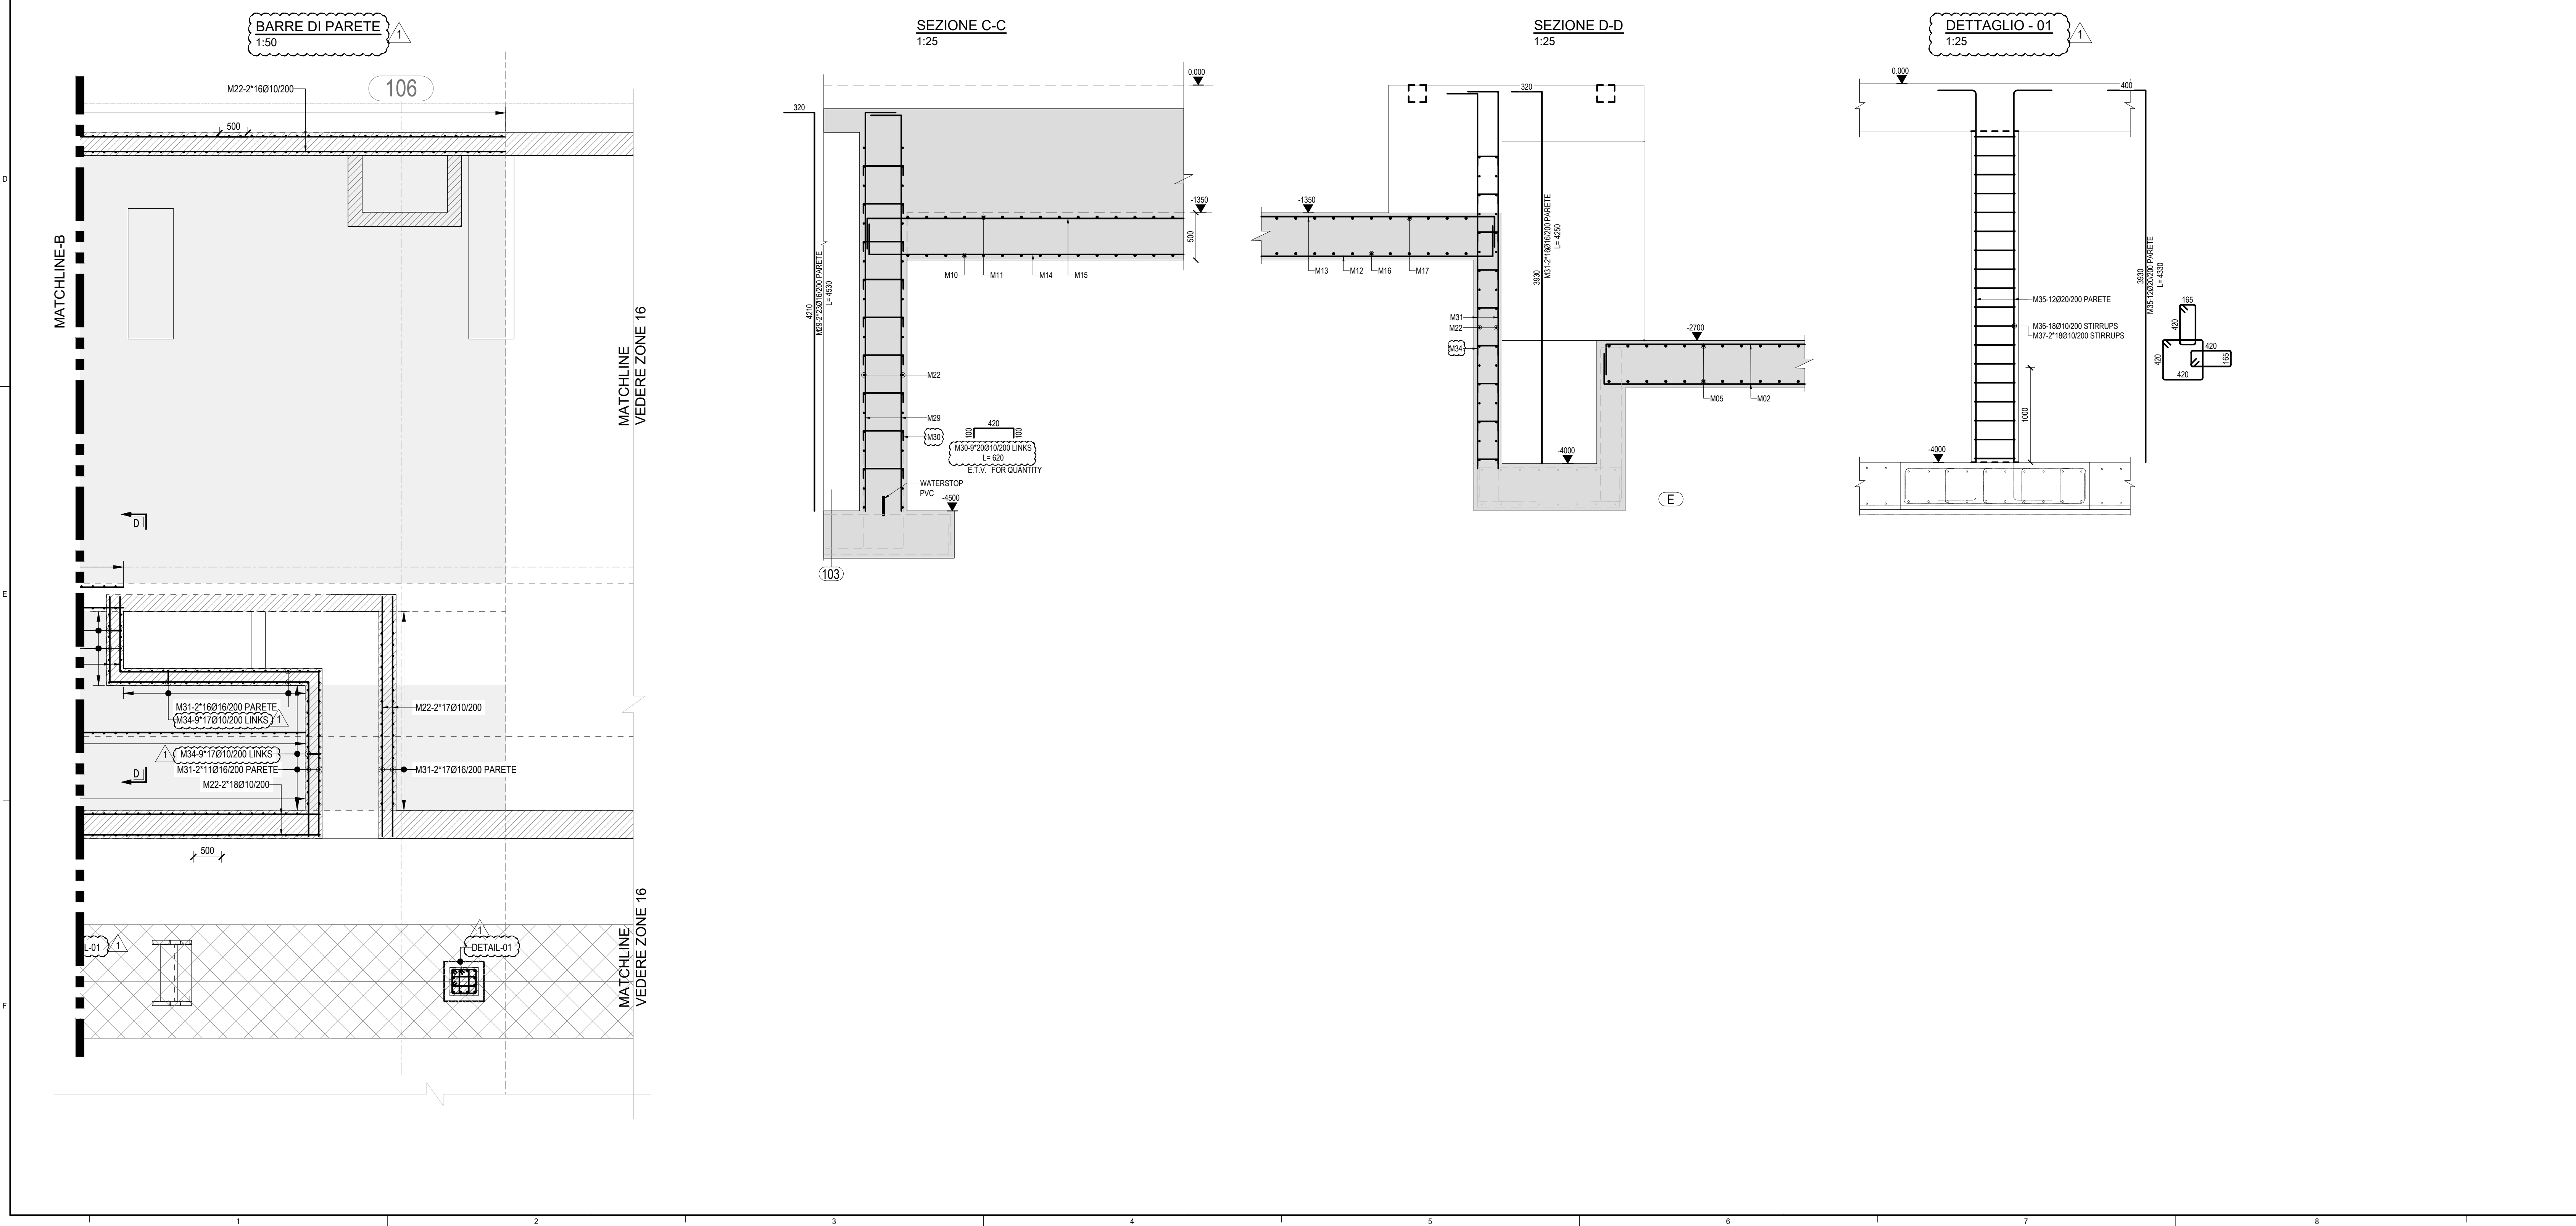


- SBM G01 D 15501 - ZONA 15 ARMATURA PLATEA
- SBM G01 D 15502 - BARRE DI RIPRESA PARETI
- SBM G01 D 15503 - BARRE DI RIPRESA PARETI & SEZIONI
- SBM G01 D 15504 - BARRE DI RIPRESA PARETI & SEZIONI
- SBM G01 D 15505 - ZONA 15 ARMATURA PLATEA & SEZIONI
- SBM G01 D 15506 - BARRE DI RIPRESA PARETI & SEZIONI
- SBM G01 D 15901 - ARMATURA PLATEA TABELLA FERRI
- SBM G01 D 15902 - ARMATURA PLATEA TABELLA FERRI

- LE QUOTE SE NON DIVERSAMENTE INDICATO SONO ESPRESSE IN mm
- LE ELEVAZIONI SE NON DIVERSAMENTE INDICATO SONO ESPRESSE IN mm


- T1: PRIMA BARRA STRATO SUPERIORE
T2: SECONDA BARRA STRATO SUPERIORE
B1: PRIMA BARRA STRATO INFERIORE
B2: SECONDA BARRA STRATO INFERIORE
NF: VICINO ALLA FACCIA IN VISTA
FF: VICINO ALLA FACCIA NON IN VISTA
EF: SU OGNI FACCIA
ABR: BARRE ALTERNATE E SFALSATE
SF: FACCIA LATERALE
SP: SFORSORE FONDAZIONE
B: BARRE DI CHIUSURA AD U
ADD: BARRE AGGIUNTIVE
L: BARRE DI RIPRESA
ST: STAFFA
T ADD: BARRA AGGIUNTIVA STRATO SUPERIORE
B ADD: BARRA AGGIUNTIVA STRATO INFERIORE
OC: DA ASSE A ASSE
VAR: BARRA A LUNGHEZZA VARIABILE
IM: LUNGHEZZA MEDIA

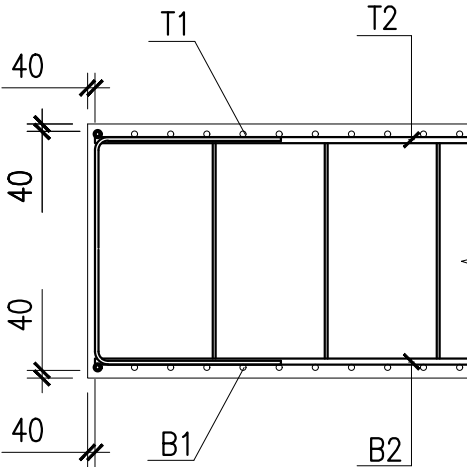

- RICHIAMO TIPICO DELLE POSIZIONI

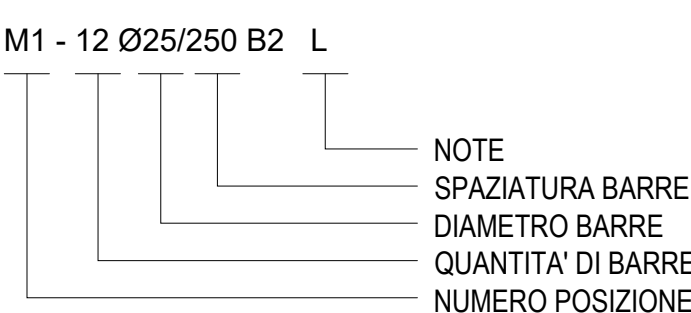

- CALCESTRUZZO PER SOTTOFONDI E RIEMPIIMENTI (SN EN 206-1)
 - Classe di resistenza: C12/15
 - Classe di consistenza: S4
 - Classe di contenuto in cloruri: Cl 0.10
 - Dimensione massima nominale inerti: 32 mm
- CALCESTRUZZO PER FONDAZIONI, MURI CONTOTERRA E SOLAI (SN EN 206-1)
 - Classe di resistenza: C28/35
 - Classe di esposizione ambientale: XC2
 - Classe di consistenza: S4
 - Classe di contenuto in cloruri: Cl 0.20
 - Dimensione massima nominale inerti: 25 mm
 - Coprifreno netto: 40 mm
- ACCIAIO B 450C
 - Res. caratteristica a snervamento fyk: 450 N/mm²
 - Res. caratteristica a rottura ftk: 540 N/mm²
- SPECIFICHE DI COSTRUZIONE E RICHIAMO DI NORMATIVA
 - Lunghezza minima di ancoraggio per ferri correnti = 50 Ø
 - Lunghezza minima di ancoraggio per rete elettrosaldata = 2 maglie
 - E' vietata la saldatura delle barre di armatura
 - Obbligo di prelievo di campioni di cls e di armatura (ai sensi NTc18)

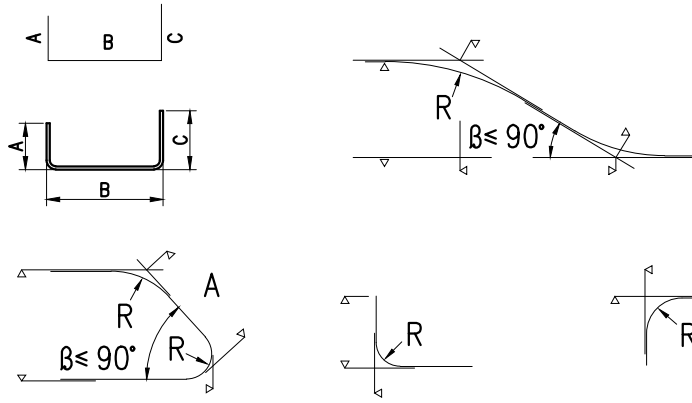

$\phi \leq$	$\phi 10$	$\phi 12$	$\phi 16$	$\phi 20$	$\phi 24$	$\phi 25$	$\phi 26$	$\phi 28$	$\phi 32$
R =	20	24	32	70	85	88	92	98	112

03													
02													
01	07/03/2022	MODIFICA MARCHE				CRESCO		PANZANO	PALMISANI				
00	25/02/2022	PER COSTRUZIONE				CRESCO		PANZANO	PALMISANI				
Rev.	DATE	DESCRIPTION				DRAWN		CHECKED	APPROVED				
Buyer								Issued for					
								Date					
								Signature					
Project	SECTION BEAM MILL							SAN ZENO NAVIGLIO (BS)					
Title	SOLETTA ZONA 15 ARMATURA PATELA - PT.6							SBM					
System	Phase	Area	Typology	Project	Lot	Company	DIS	Number	Format-A0				
G.3.3.0	BE	N.A.		SBM	P01	TYP	D	15506					
Management code				Document identification				Scale: 1:50					